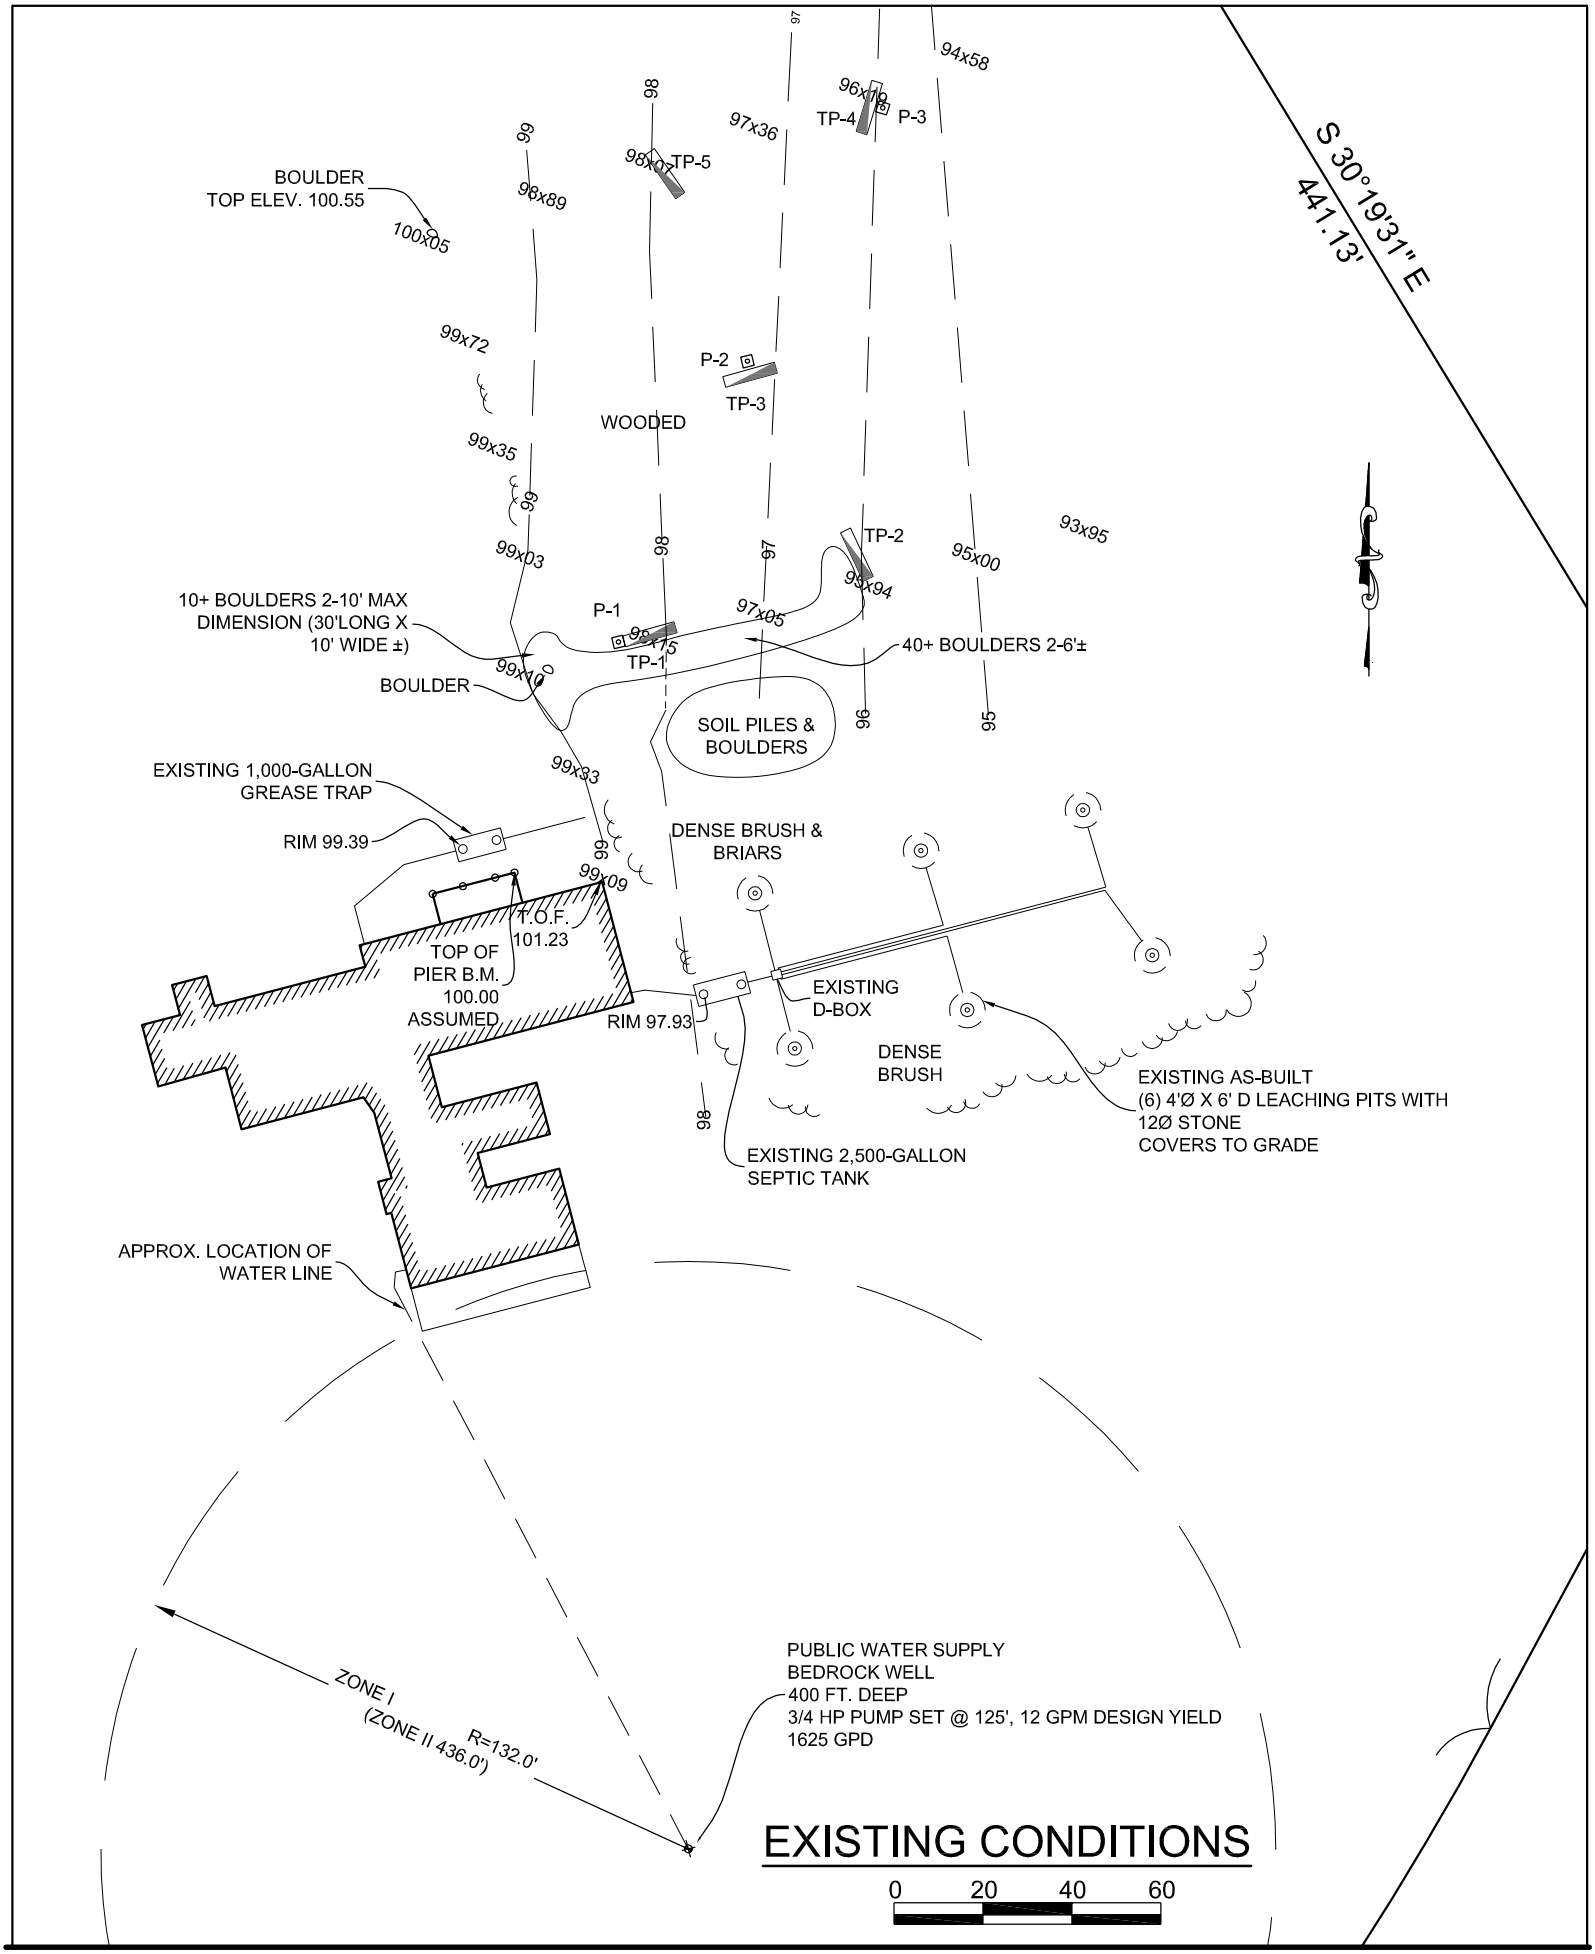
S 30°19'31" E
441.13'
BOULDER
TOP ELEV. 100.55
100x05
96x89
99x72
99x35
99x03
98x07
TP-5
97x36
96x19
TP-4
P-3
94x58
P-2
TP-3
WOODED
TP-2
93x94
95x00
93x95
P-1
TP-1
96x75
97x05
99x40
10+ BOULDERS 2-10' MAX
DIMENSION (30'LONG X
10' WIDE ±)
BOULDER
40+ BOULDERS 2-6'±
SOIL PILES &
BOULDERS
EXISTING 1,000-GALLON
GREASE TRAP
RIM 99.39
99x33
99x09
DENSE BRUSH &
BRIARS
T.O.F.
101.23
TOP OF
PIER B.M.
100.00
ASSUMED
RIM 97.93
EXISTING
D-BOX
DENSE
BRUSH
EXISTING AS-BUILT
(6) 4'Ø X 6' D LEACHING PITS WITH
12Ø STONE
COVERS TO GRADE
EXISTING 2,500-GALLON
SEPTIC TANK
APPROX. LOCATION OF
WATER LINE
ZONE I
(ZONE II 436.0')
R=132.0'
PUBLIC WATER SUPPLY
BEDROCK WELL
400 FT. DEEP
3/4 HP PUMP SET @ 125', 12 GPM DESIGN YIELD
1625 GPD
EXISTING CONDITIONS
0
20
40
60